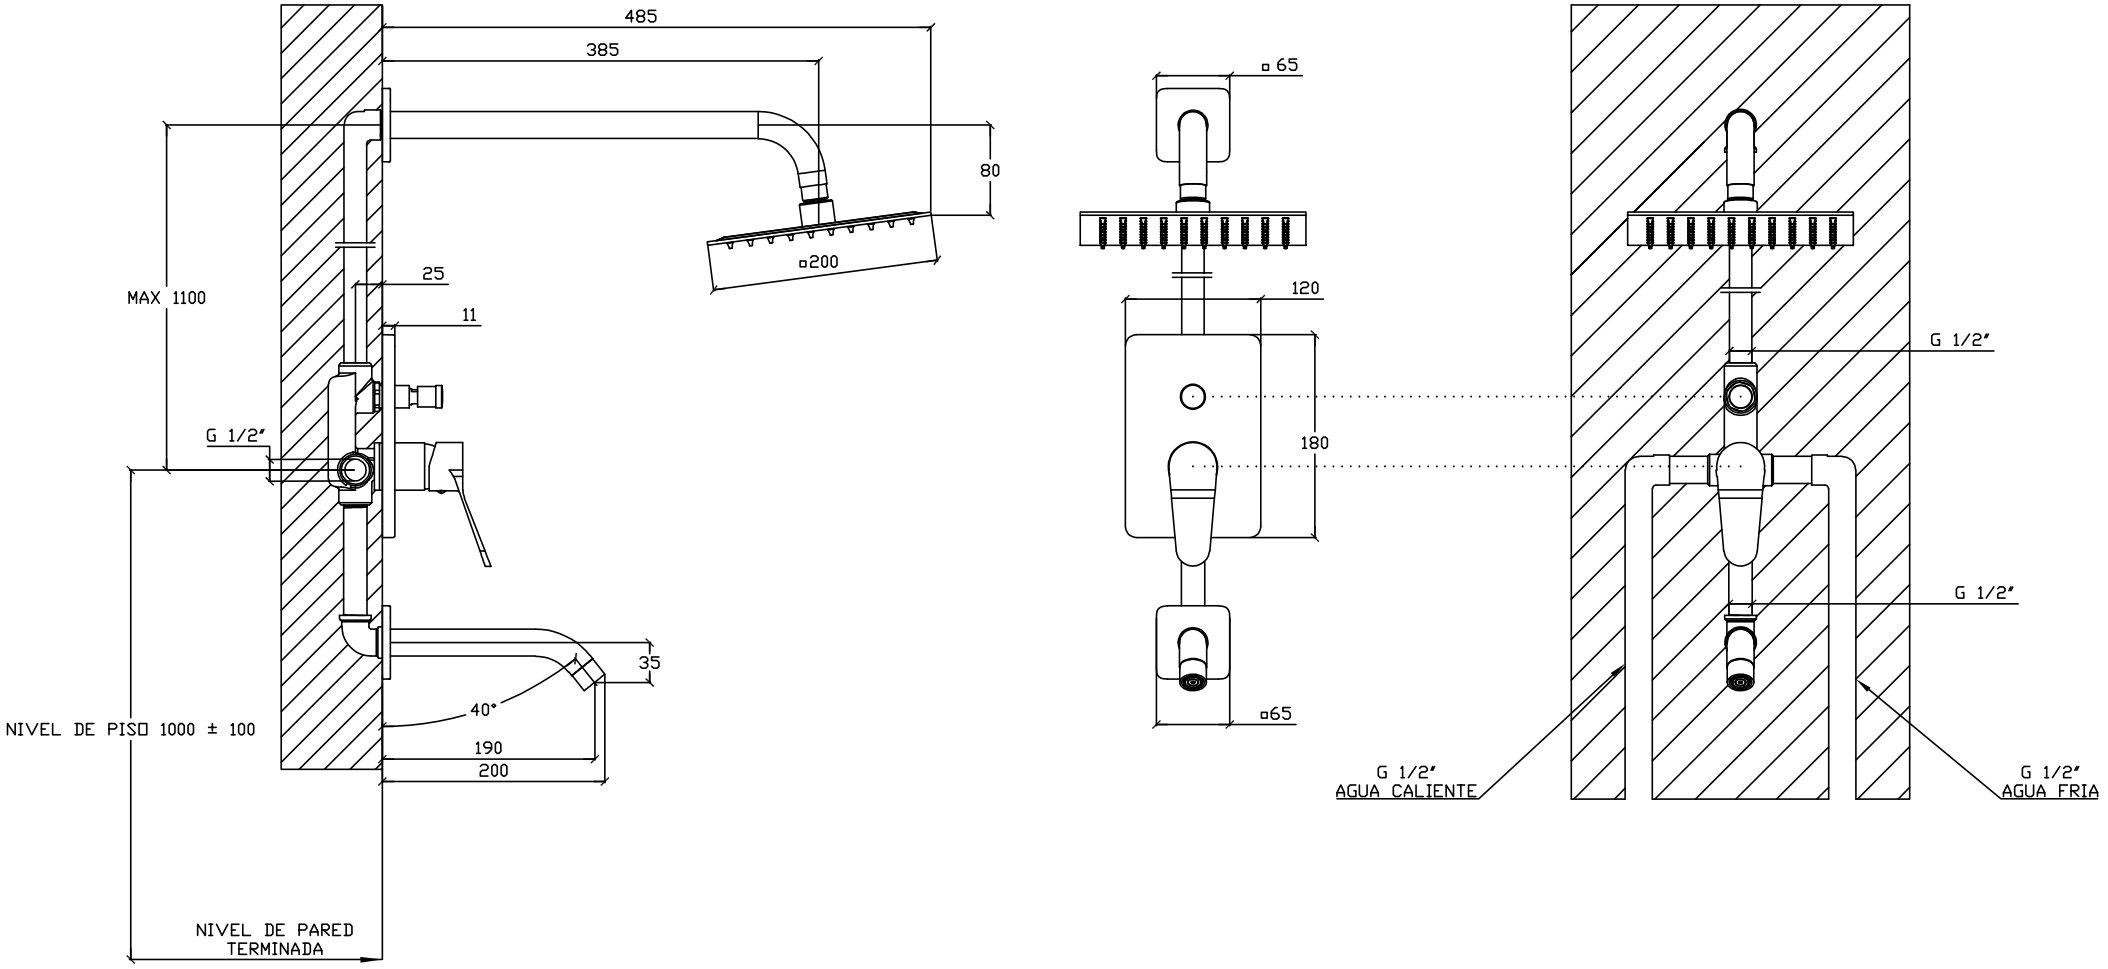
485
385
80
▫200
25
11
MAX 1100
G 1/2"
35
40°
NIVEL DE PISO 1000 ± 100
190
200
NIVEL DE PARED
TERMINADA
▫65
120
180
▫65
G 1/2"
G 1/2"
G 1/2"
AGUA CALIENTE
G 1/2"
AGUA FRIA